


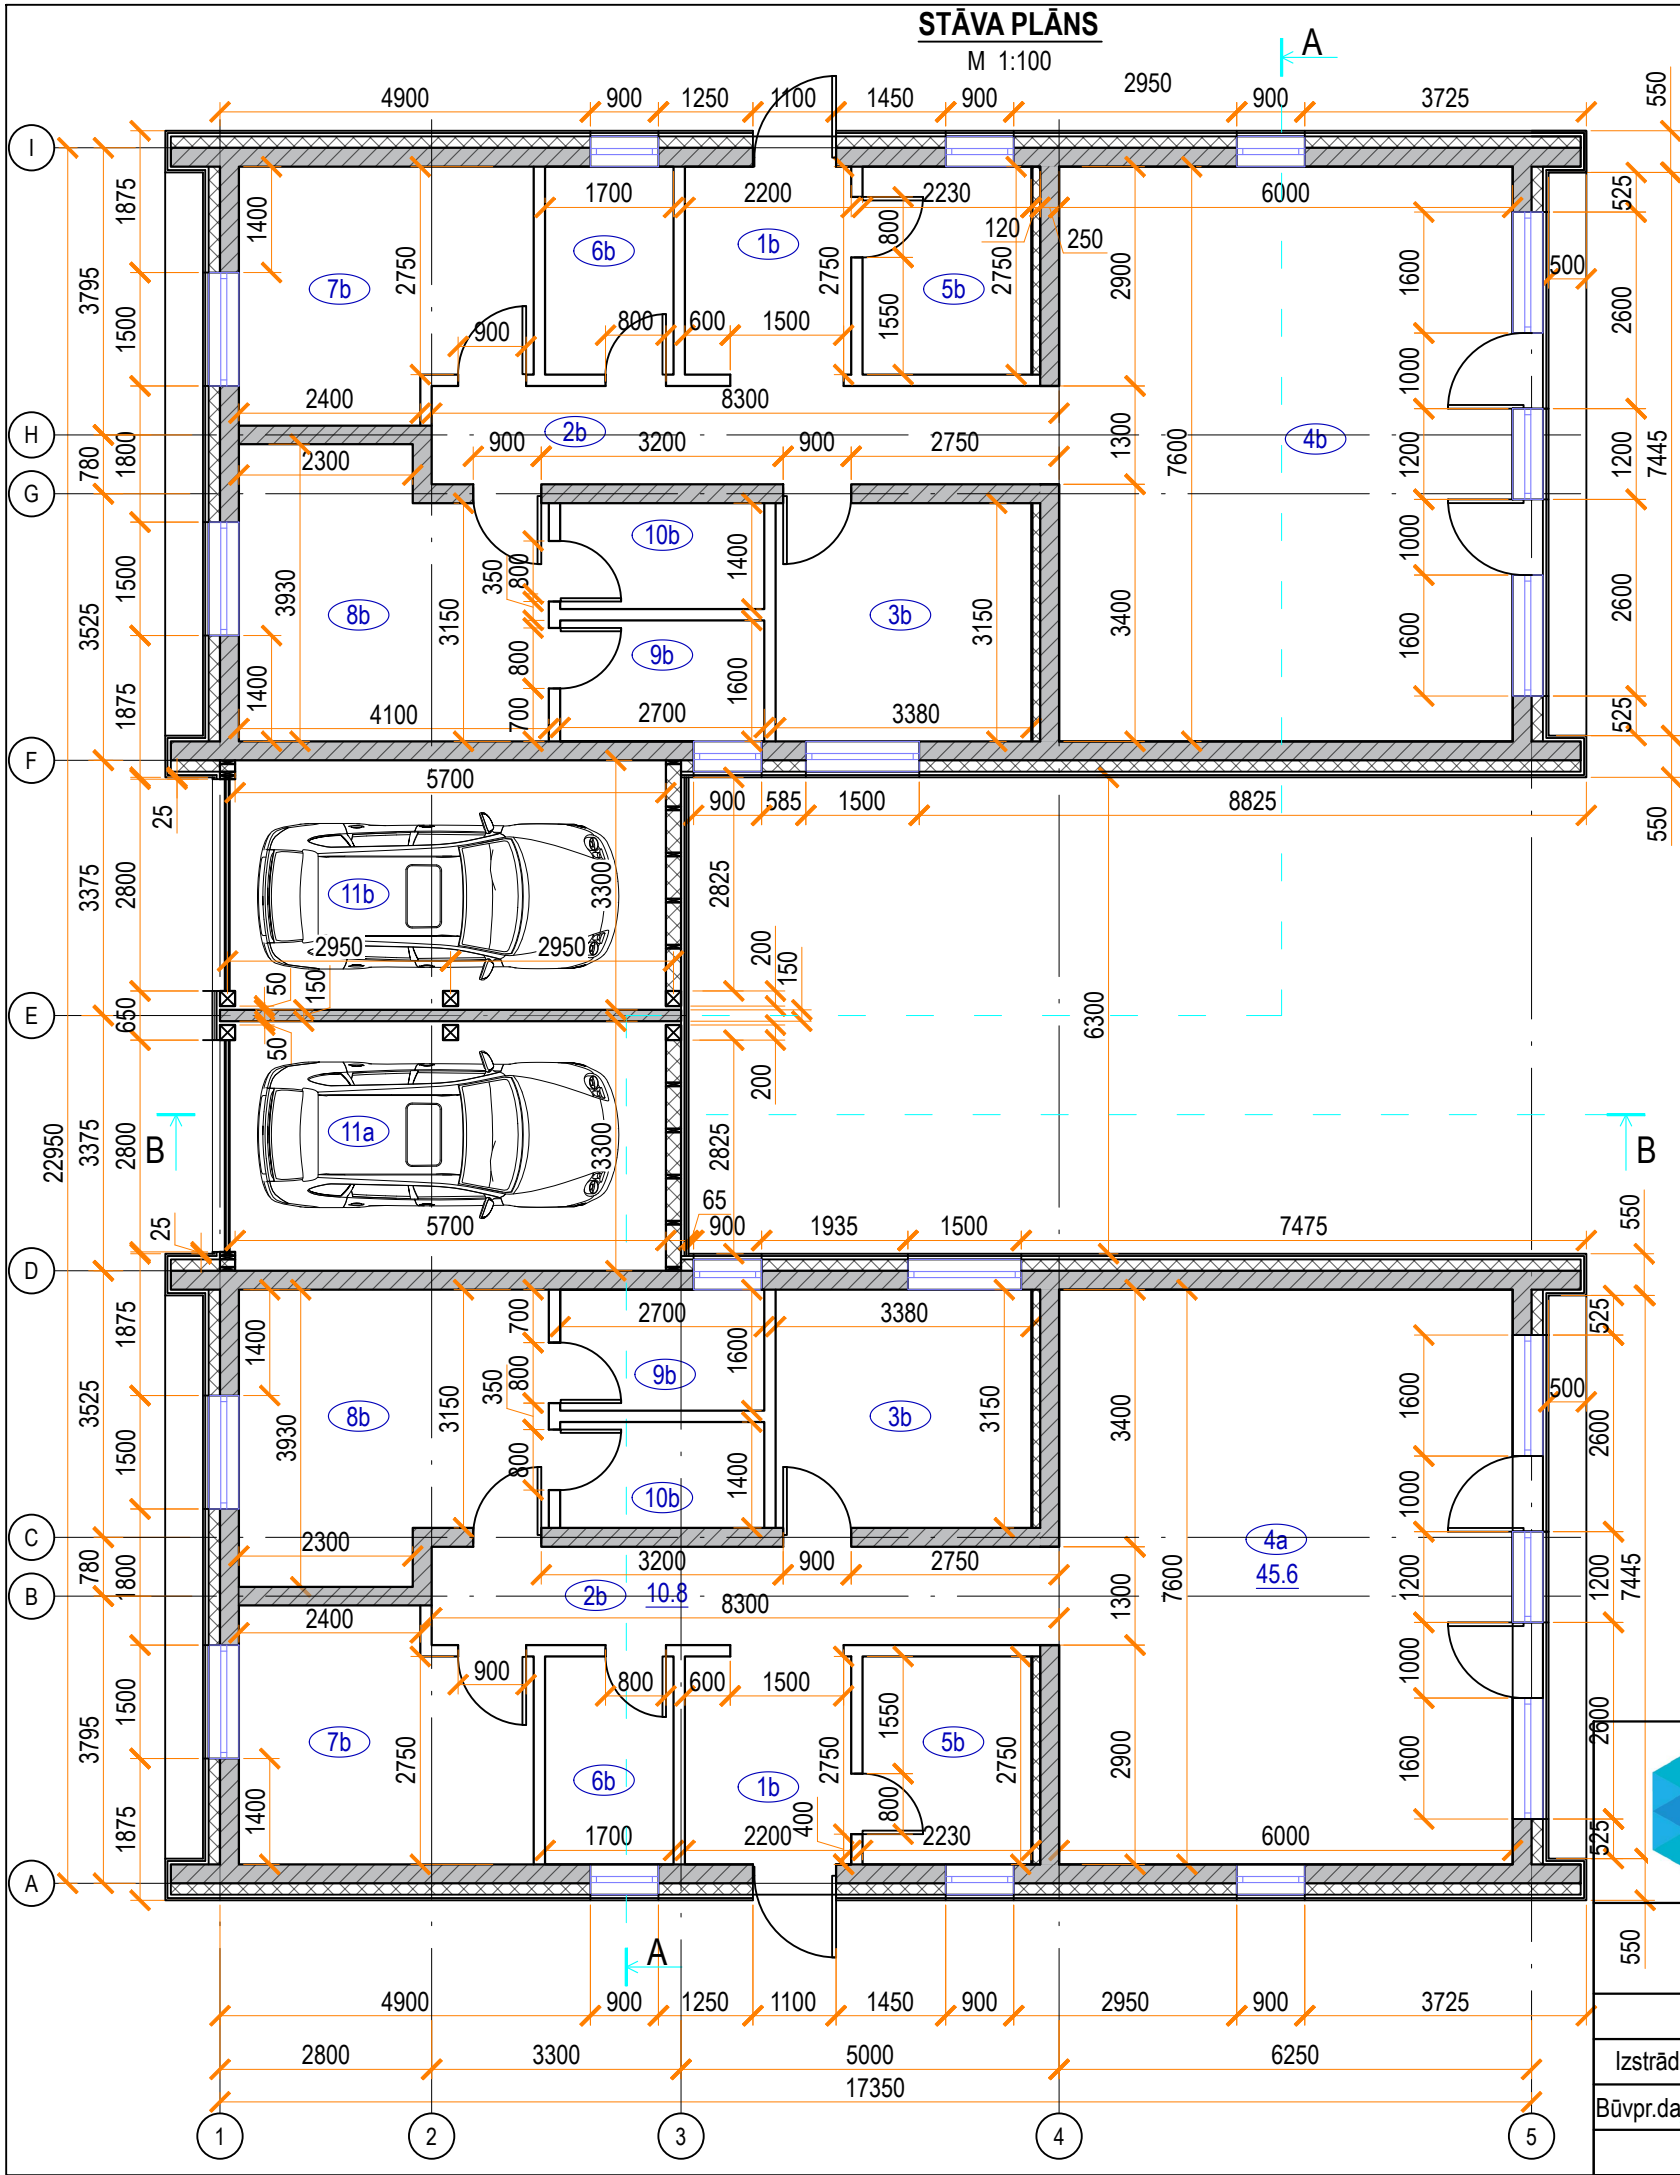

TELPU EKSPLIKĀCIJA		
Nr.	Nosaukums	Platība, m²
1b	Priekštelpa	6
2b	Gaitenis	10.8
3b	Istaba	11.4
4b	Halle	45.6
5b	Tehniskā telpa	6.4
6b	Sanmezgls	4.6
7b	Guļamistaba	12.4
8b	Guļamistaba	15
9b	Sanmezgls	4.6
10b	Garderobe	3.8
11b	Garāža	18.8
KOPĀ:		139.4

PIEŅEMTIE APZĪMĒJUMI:	
	Loga aila
	Gāzbetona bloku siena ar apdari
	Koka karkasa siena ar apdari
	Starpsienas
	Durvis
	Koka kolonna


TELPU EKSPLIKĀCIJA		
Nr.	Nosaukums	Platība, m²
1a	Priekštelpa	6
2a	Gaitenis	10.8
3a	Istaba	11.4
4a	Halle	45.6
5a	Tehniskā telpa	6.4
6a	Sanmezgls	4.6
7a	Guļamistaba	12.4
8a	Guļamistaba	15
9a	Sanmezgls	4.6
10a	Garderobe	3.8
11a	Garāža	18.8
KOPĀ:		139.4



<
--

M 1:100

M 1:100

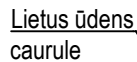

Lietusūdens noteka

Sniega barjeras

Lietus ūdens caurule

A

28°

28°

28°

28°

28°

28°

19°

19°

Lietus ūdens caurule

Sniega barjeras

19°

19°

↑

28°

28°

28°

28°

28°

28°

Lietus ūdens caurule

Lietusūdens noteka

Sniega barjeras/

Lietus ūdens caurule

Lietus ūdens caurule,

111

17350

6250

1

4

5

PIEŅĒMTIE APZĪMĒJUMI:				
[]			Sienu projekcija	
 28°			Jumta slīpums grādos	
    			Jumta segums - valcprofila metāla jumta loksnes	



SMEKO
BŪVPROJEKTĒŠANAS PAKALPOJUMI

SIA" SMEKO"

Reģ.nr.40103951408, Būvkomersanta reģ.nr.:12783
biroja adrese: Zeiferta iela 22, Olaine, LV-2114
tel.: +371 2 5138878 e-pasts: smeko@inbox.lv

	V. Uzvārds	Paraksts	Datums
Izstrādāja	D. Razzakov		08.12.2025
Būvpr.dal.vad.	U. Seržāns		08.12.2025


Objekts: Dzīvojamā māja Mazā Mārzemītes iela 7-13-14 Mārupe pil., Marupes nov.	Pasūtījuma/Arh. nr. ----	
	Stadija BP	
Pasūtītājs: -----	Marka AR	
Rasējums: Jumta plāns	Lapa AR-3	Lapu sk. 6
	Mērogs 1:100	

1. Jumta segums - vacprofila metāla jumta loksnes
2. Hidroizolācijas membrāna
3. Koka latojums (50x50), S=250, - 50 mm
4. Koka kontrklājums (25x50), - 25 mm
5. Tvaika barjera
6. Koka spāres (200x50) - 200 mm

Griezums A-A
M 1:100

1. Koka latojums (50x50) / Izsmidzināt poliuretāna putas, - 50 mm
2. Koka sija (200x75) / Siltumizolācija - 200 mm
3. Tvaika barjera
4. Koka latojums (25x50), S=350, - 25 mm
5. Griestu apdare - Ģipškartona plāksne, 2 slāņi - 25 mm

1. Jumta segums - vacprofila metāla jumta loksnes
2. Hidroizolācijas membrāna
3. Koka latojums (50x50), S=250, - 50 mm
4. Koka kontrklājums 25x50
5. Tvaika barjera
7. Koka spāres (250x50) / Siltumizolācija - 250 mm
8. Tvaika barjera
9. Koka latojums (25x50), S=350, - 25 mm
10. Griestu apdare - Ģipškartona plāksne, 2 slāņi - 25 mm

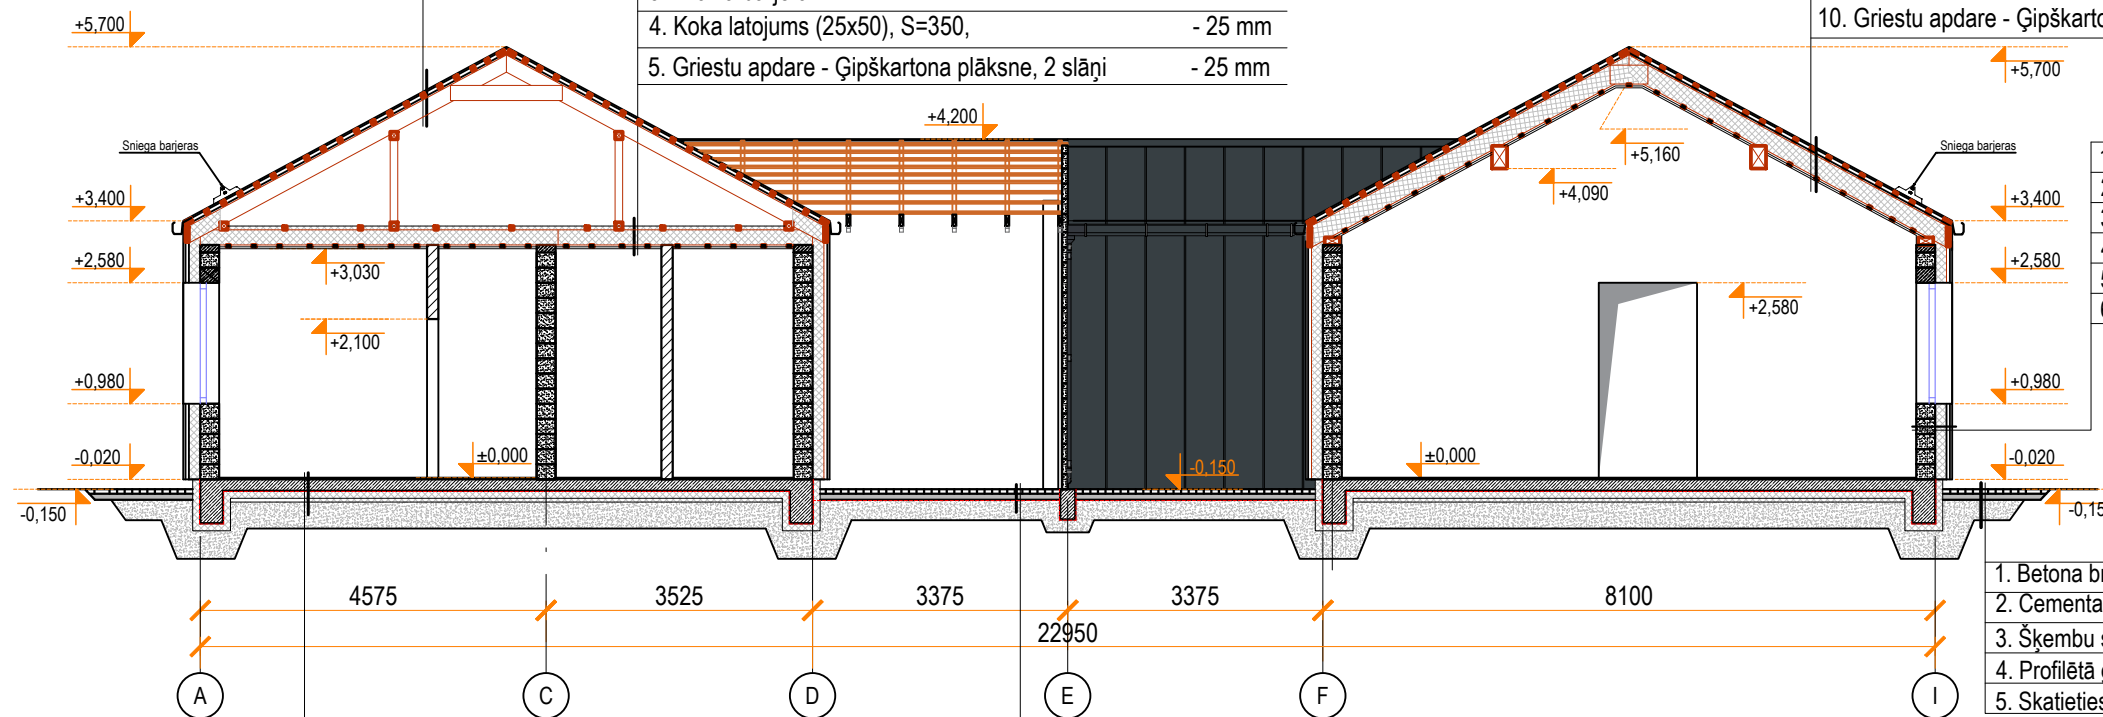

1. Ārējā apdare - valcprofila metāla loksnes
2. Koka kontrlatojums (45 x 45) - 45 mm
3. Difūzijas membrāna
4. Koka karkass (145x45), / Siltumizolācija -150mm
5. Gāzbetona siena - 250mm
6. Lekšējā apdare


1. Betona bruģakmens - 60 mm
2. Cementa-smilšu sastāvs - 50 mm
3. Šķembu sagatavošanas slānis - 200 mm
4. Profilētā ģeomembrāna
5. Skatieties grunts secību BK sadaļā.

1. Jumta segums - vacprofila metāla jumta loksnes
2. Hidroizolācijas membrāna
3. Koka latojums (50x50), S=250, - 50 mm
4. Koka kontrklājums (25x50), - 25 mm
5. Tvaika barjera
6. Koka spāres (200x50) - 200 mm
9. Koka latojums (25x50), S=350, - 25 mm
10. Griestu apdare - Ugunsizturīga ģipškartona plāksne, 2 slāņi - 25 mm

1. Grīdas apdare - 20 mm
2. Monolīts dzelzsbetona pamatus skatiet BK sadaļā - 150 mm
3. Tvaika izolācijas plēve
4. Siltumizolācija - Putupolistirols XPS >200 kPa, - 150 mm
5. Skatieties grunts secību BK sadaļā.

1. Betona bruģakmens -60 mm
2. Cementa-smilšu sastāvs - 50 mm
3. Sīkgraudains šķembas slānis zem B500B Ø8 armatūras sieta
4. Skatieties grunts secību BK sadaļā.

Griezums B-B
M 1:100

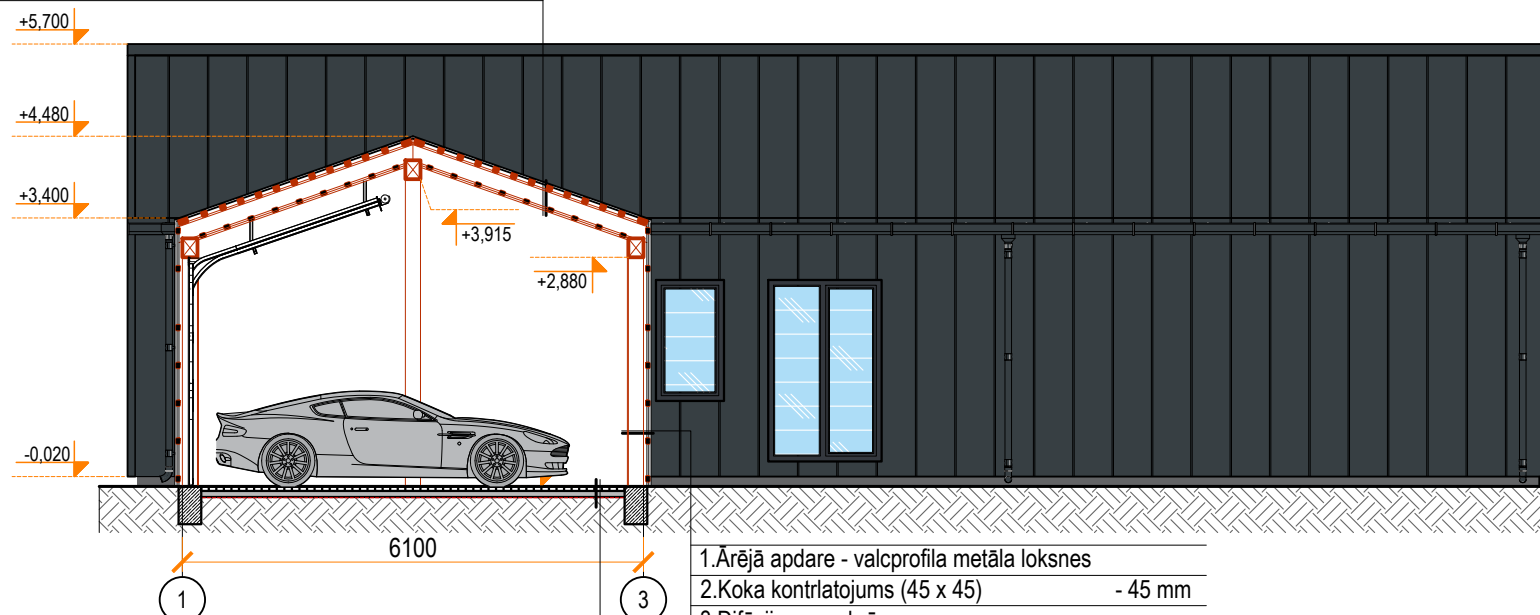

1. Betona bruģakmens -60 mm
2. Cementa-smilšu sastāvs - 50 mm
3. Sīkgraudains šķembas slānis zem B500B Ø8 armatūras sieta
4. Skatieties grunts secību BK sadaļā.


1. Ārējā apdare - valcprofila metāla loksnes
2. Koka kontrlatojums (45 x 45) - 45 mm
3. Difūzijas membrāna
4. Koka karkasa siena (145x45), -150mm
5. Lekšējā apdare - Ugunsizturīga ģipškartona plāksne




SIA "SMEKO"
Reģ.nr.40103951408, Būvkomersanta reģ.nr.:12783
biroja adrese: Zeiferta iela 22, Olaine, LV-2114
tel.: +371 2 5138878 e-pasts: smeiko@inbox.lv

Objekts: Dzīvojamā māja Mazā Mārzemītes iela 7-13-14 Mārupe pil., Marupes nov.			Pasūtītāja/Arh. nr. ----	
			Stadija BP	
Pasūtītājs: -----			Marka AR	
Izstrādāja Būvpr.daļ.vad.	V. Uzvārds	Paraksts	Rasējums: Griezums A-A.	Lapa AR-4
	D. Razzakov			Lapu sk. 6
	U. Seržāns			Mērogs 1:100
		Datums		
		08.12.2025		
		08.12.2025		

FASĀDE ASĪS I-A
M 1:100

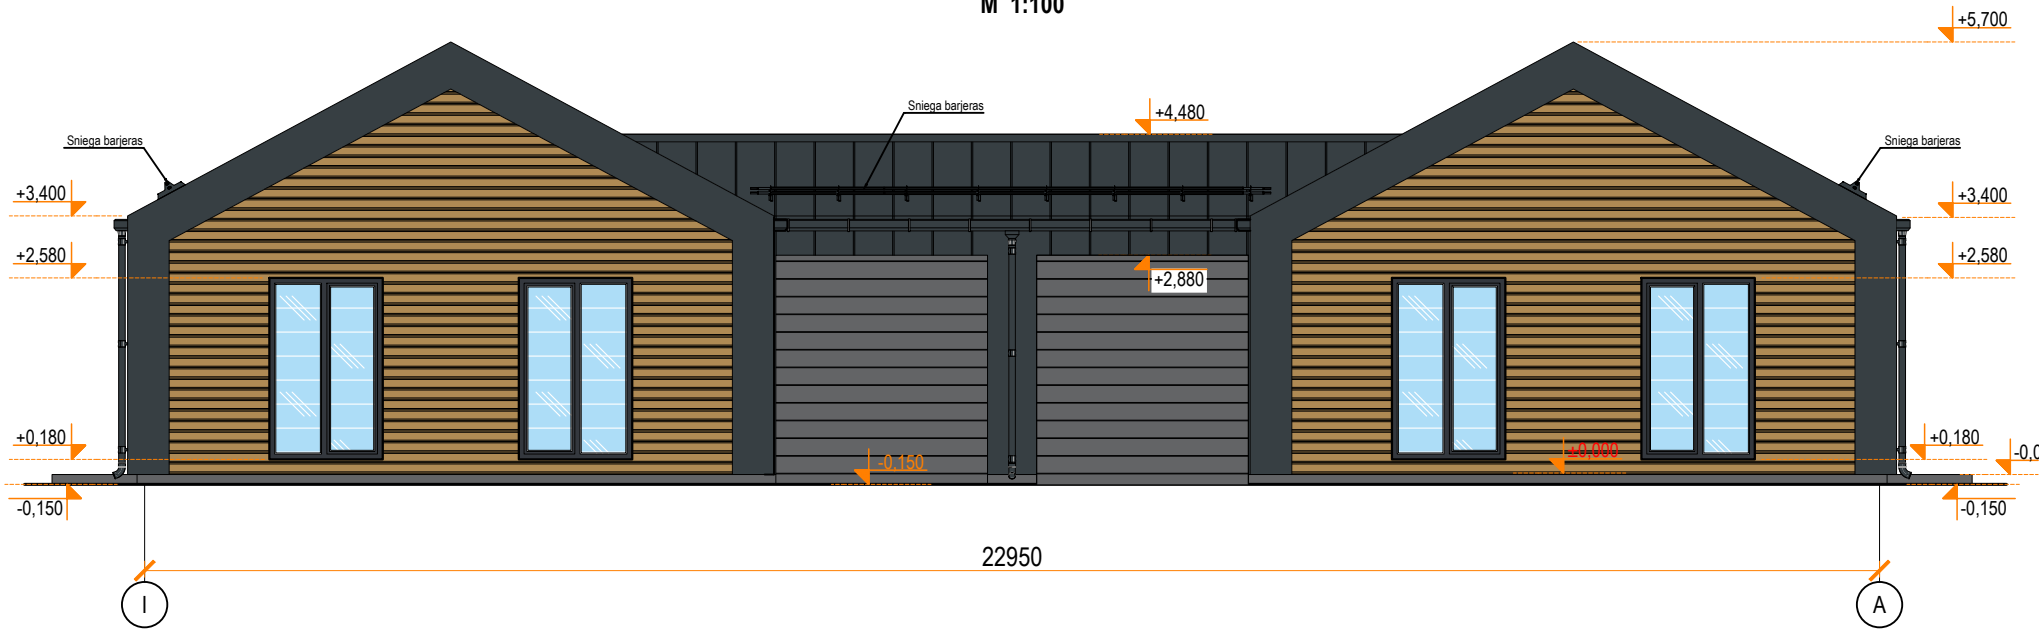


FASĀDE ASĪS 1-5
M 1:100

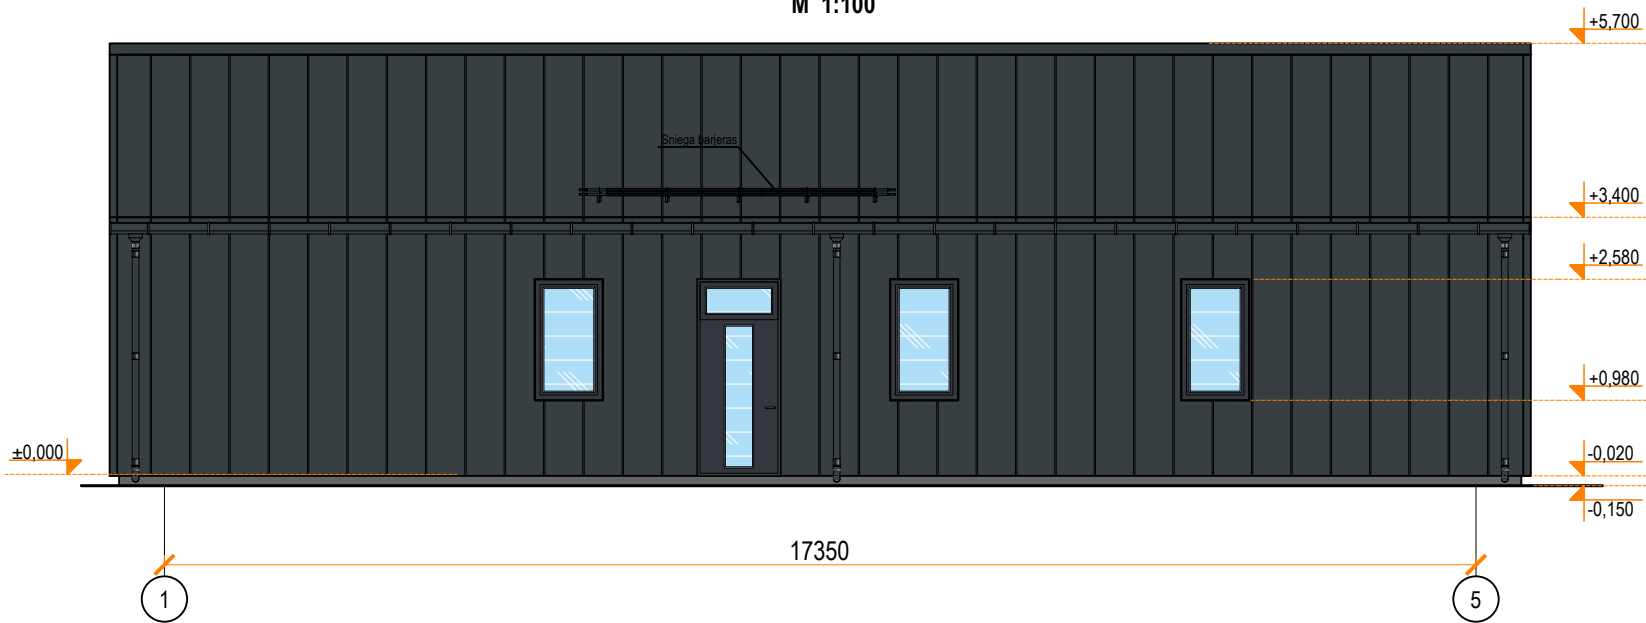


 SMEKO BŪVPROJEKTĒŠANAS PAKALPOJUMI				Objekts: Dzīvojamā māja Mazā Mārzemītes iela 7-13-14 Mārupe pil., Marupes nov.		Pasūtītāja/Arh. nr. ----	
						Stadija BP	
SIA "SMEKO" Reģ.nr.40103951408, Būvkomersanta reģ.nr.:12783 biroja adrese: Zeiferta iela 22, Olaine, LV-2114 tel.: +371 2 5138878 e-pasts: smeko@inbox.lv				Pasūtītājs: -----		Marka AR	
	V. Uzvārds	Paraksts	Datums	Rasējums: Fasāde asīs E-A, fasāde asīs 1-3		Lapa AR-5	Lapu sk. 6
Izstrādāja	D. Razzakov		08.12.2025				
Būvpr.daļ.vad.	U. Seržāns		08.12.2025				
						Mērogs 1:100	

FASĀDE ASĪS A-I
M 1:100

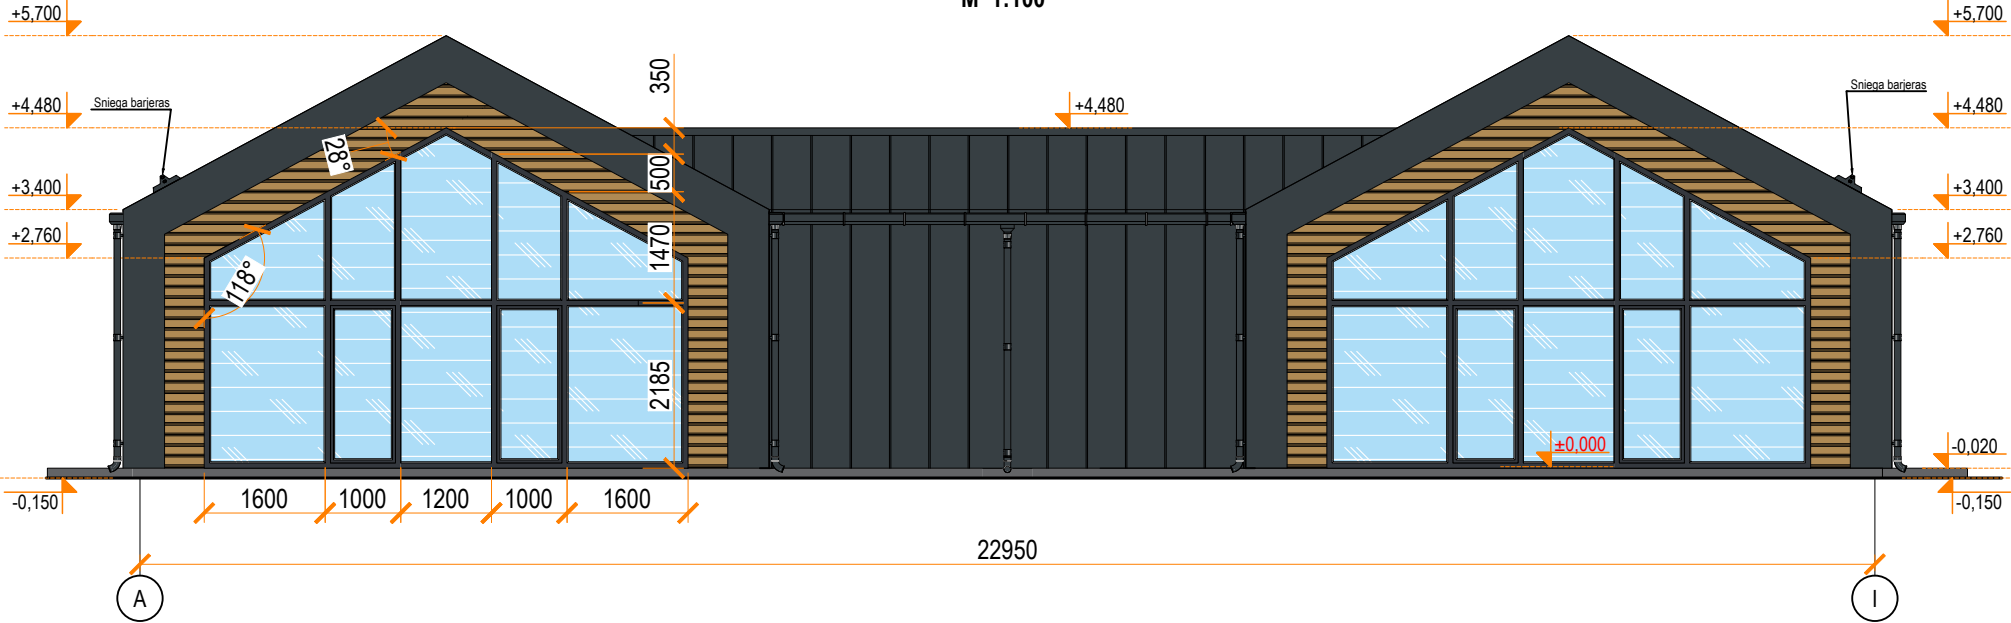

FASĀDE ASĪS 5-1
M 1:100

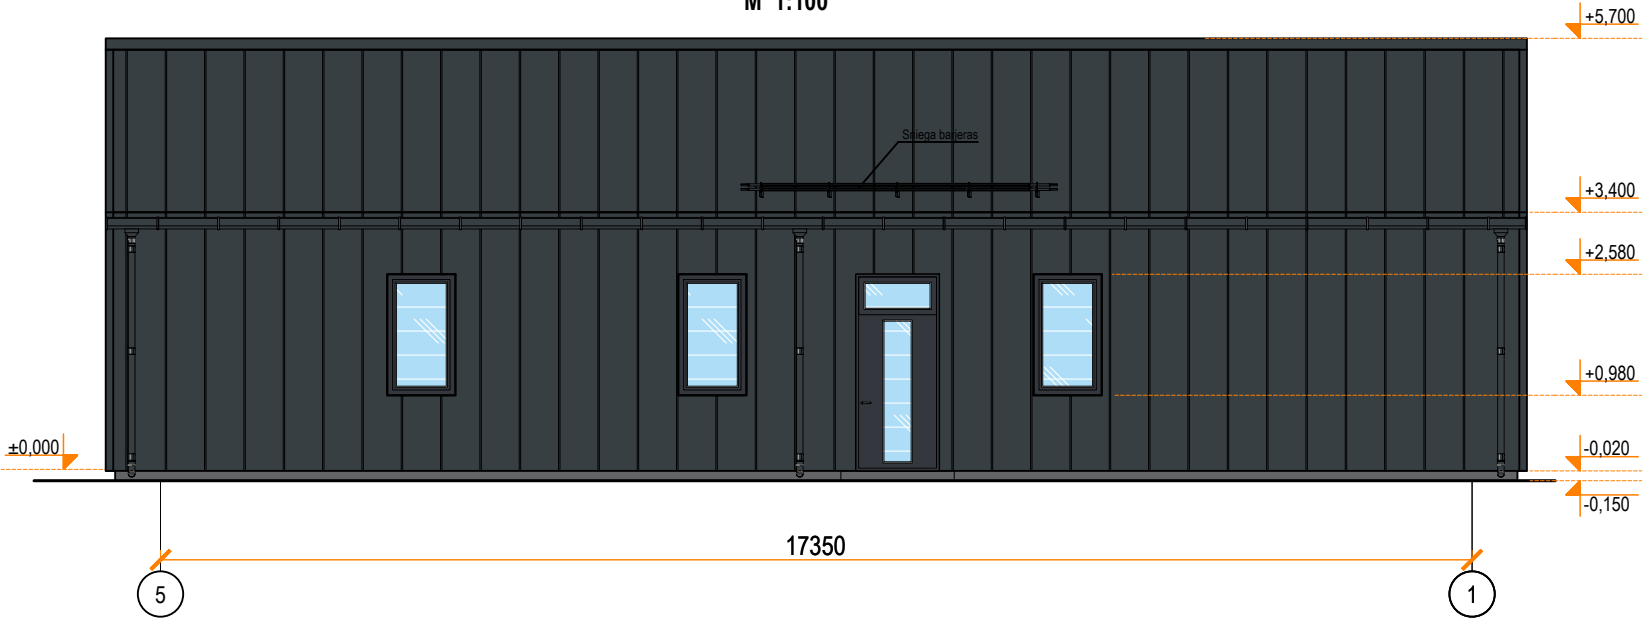

 SMEKO BŪVPROJEKTĒŠANAS PAKALPOJUMI				Objekts: Dzīvojamā māja Mazā Mārzemītes iela 7-13-14 Mārupe pil., Marupes nov.		Pasūtījuma/Arh. nr. ----	
						Stadija BP	
SIA "SMEKO" Reģ.nr.40103951408, Būvkomersanta reģ.nr.:12783 biroja adrese: Zeiferta iela 22, Olaine, LV-2114 tel.: +371 2 5138878 e-pasts: smeko@inbox.lv				Pasūtītājs: -----		Marka AR	
	V. Uzvārds	Paraksts	Datums	Rasējums: Fasāde asīs A-E, fasāde asīs 3-1		Lapa AR-6	Lapu sk. 6
Izstrādāja	D. Razzakov		08.12.2025				
Būvpr.daļ.vad.	U. Seržāns		08.12.2025				
						Mērogs 1:100	



SMEKO
BŪVPROJEKTĒŠANAS PAKALPOJUMI

VIZUĀLAIS RISINĀJUMS

DZĪVOJAMĀ MĀJA